


# mit Fußbodenheizung!

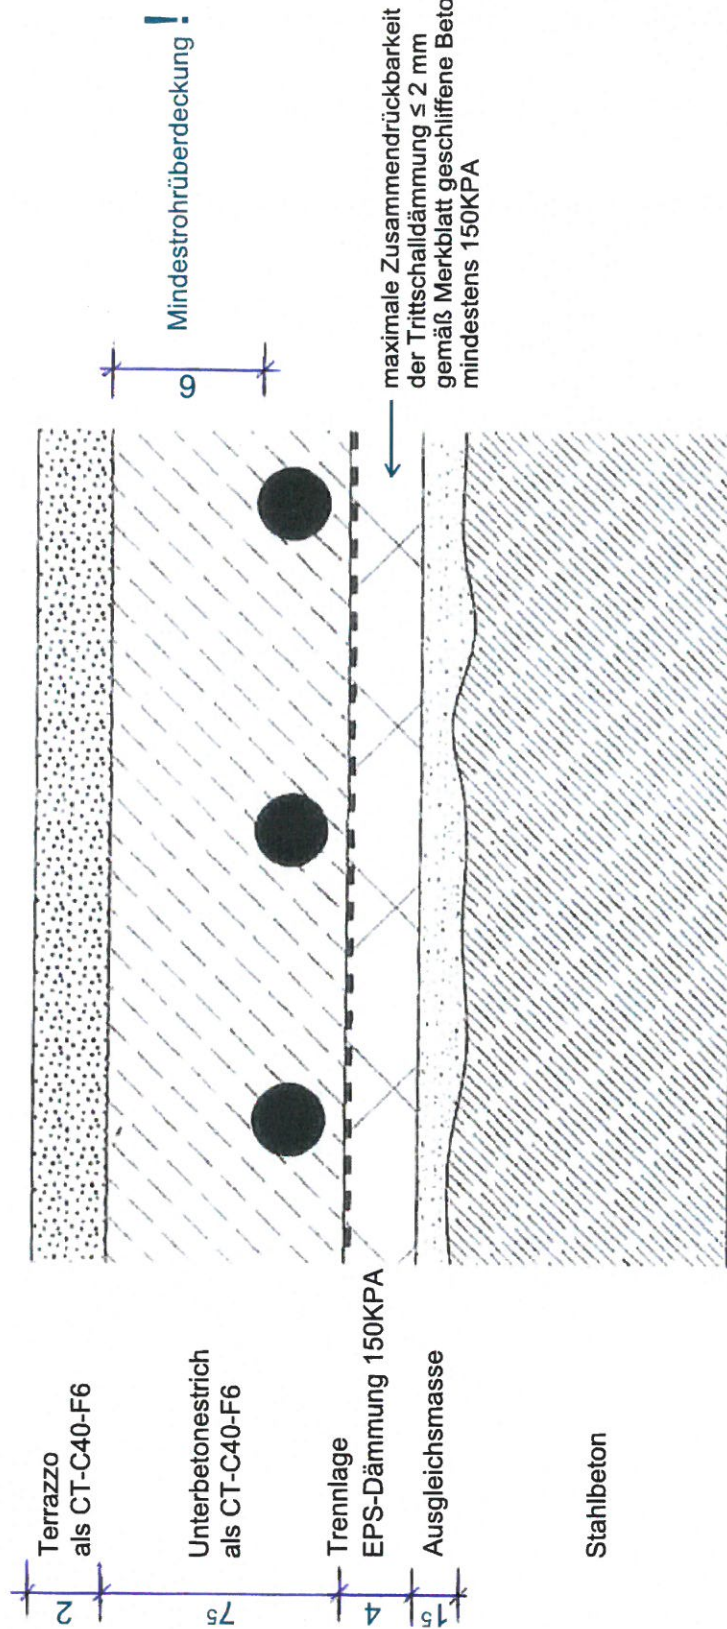

- Bei Dämmschichten < 40 mm Reduzierung der Estrichennndicke um 5 mm möglich!